

ATELIER D'ARCHITECTURE

S.A.R.L. ETTORI Jean Pierre

ARCHITECTE

Ordre des Architectes n° S10562

Route de Saint André - 20620 BIGUGLIA


Téléphone : 04 95 33 32 19

e@mail : jpettori@orange.fr

SAR.L ETTORI Jean Pierre / R.C.S. BASTIA : 482 750 676 (2005 B 1244)

Société au capital de 7623 € Siren : 482 750 76 / Siret : 482 750 76 00017

Référence Bancaire : Société Générale Bastia-Lupat (86257) - N° compte : 36003 00257 000 36008

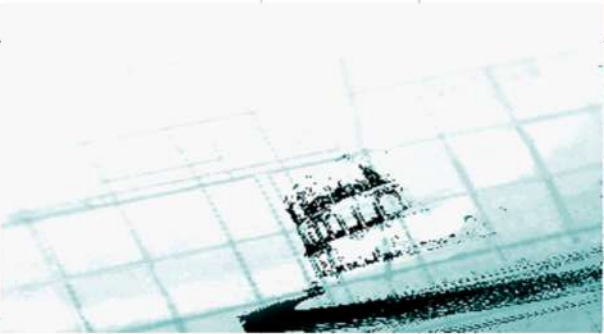

MAITRE DE L'OUVRAGE:

COMMUNE DE PIGNA

LOCALISATION DU PROJET:

COMMUNE DE : PIGNA
CODE POSTAL : 20220
DEPARTEMENT : HAUTE CORSE

NATURE DE L'OPERATION :

Relevé d'état des lieux d'un logement
Proposition de réaménagement des sanitaires

PHASE :

Dossier n° : 1

TITRE DU DOCUMENT:

Bordereau des documents inclus:

P 1 PLAN SITUATION

inclus

P 2 PLAN CADASTRAL

inclus

P 3 RELEVÉ DES LIEUX

inclus

P 4 SANITAIRES Proposition de réaménagement

inclus

Pièces complémentaires

échelles:

1/25000

1/500

1/75

1/50

Réf. dossier :

27/JPE/25

Date :

14/12/2025

Modifié le:

Mission : Relevé des lieux - proposition de réaménagement

- Esquisse préliminaire

A.P.S

- Avant Projet Sommaire

A.P.S.

- Demande de PERMIS DE CONSTRUIRE

D.P.C.

- Demande de PC MODIFICATIF

P.C.modif

- Déclaration Préalable

DP

- Demande de CERIFICAT D'URBANISME

CU

Numéro du Document composant le Dossier

année

2025

P1 - SITUATION


Echelle 1/25000

P2 - CADASTRE

Echelle 1/500


P3 - RELEVÉ DE L'EXISTANT

Echelle 1/75

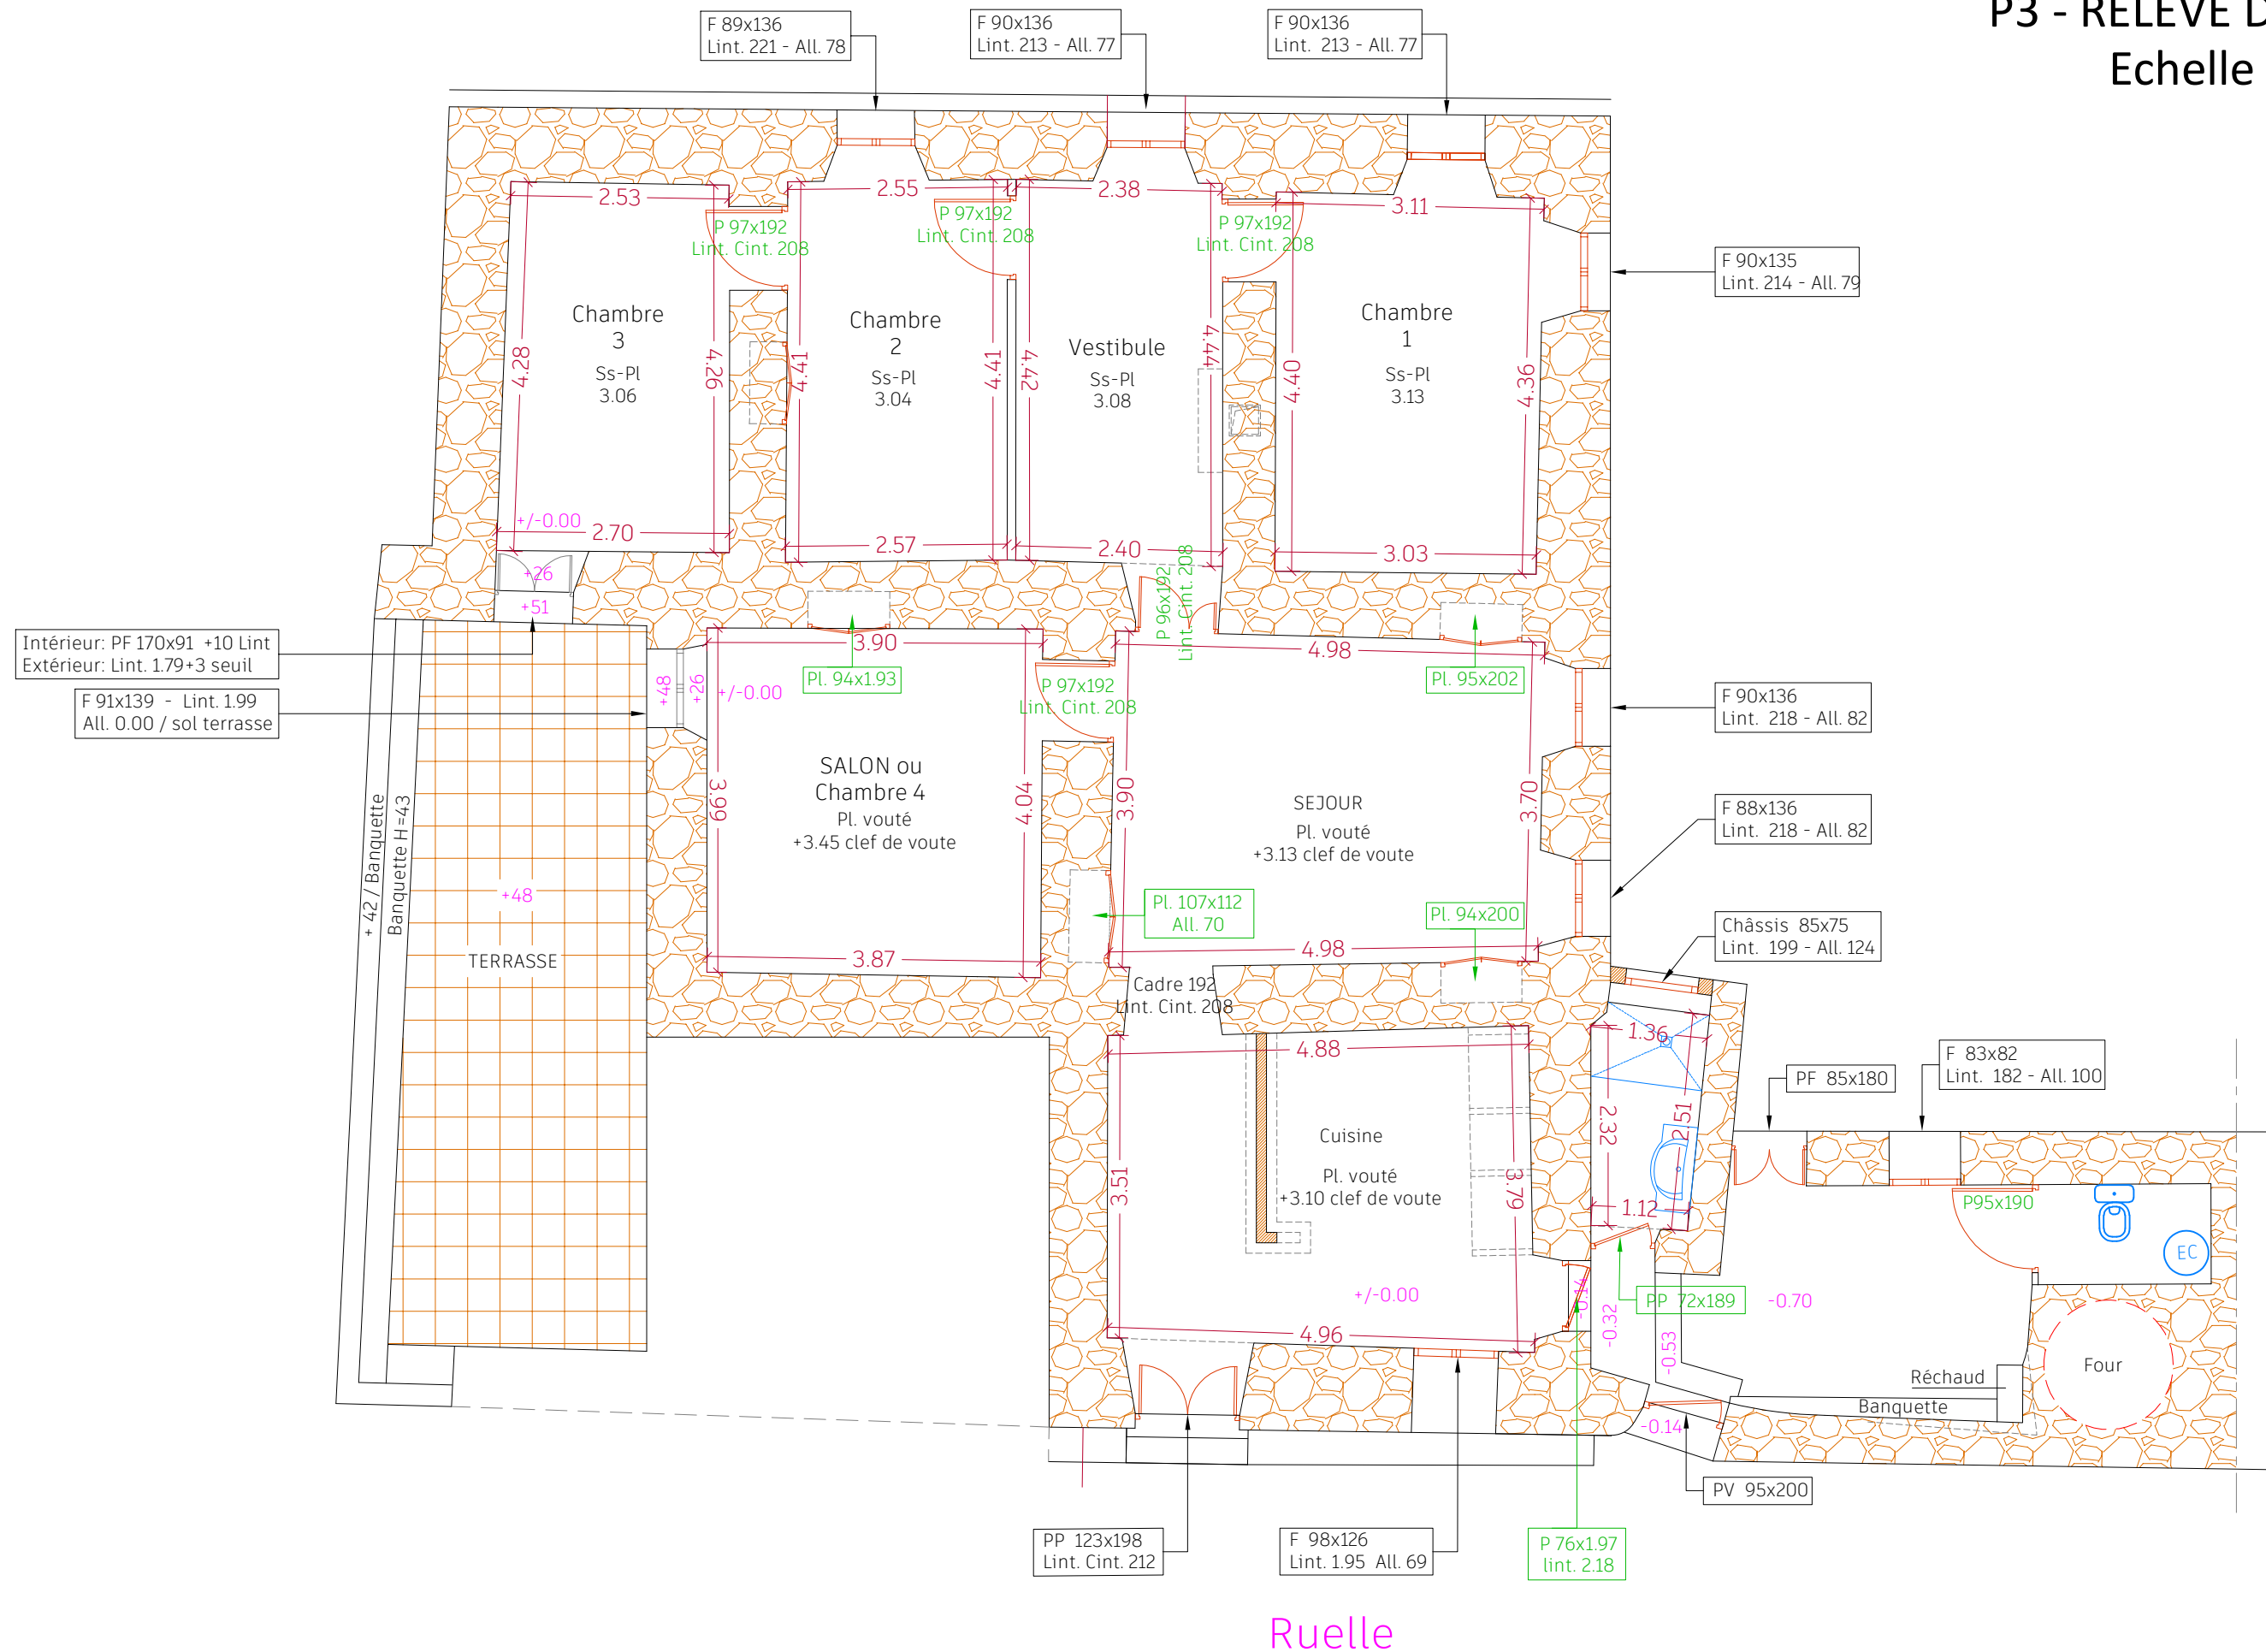

Nota: Les côtes menuiseries sont données à titre indicatif, huisseries comprises.


P4 - SANITAIRES
Proposition de réaménagement
Echelle 1/50

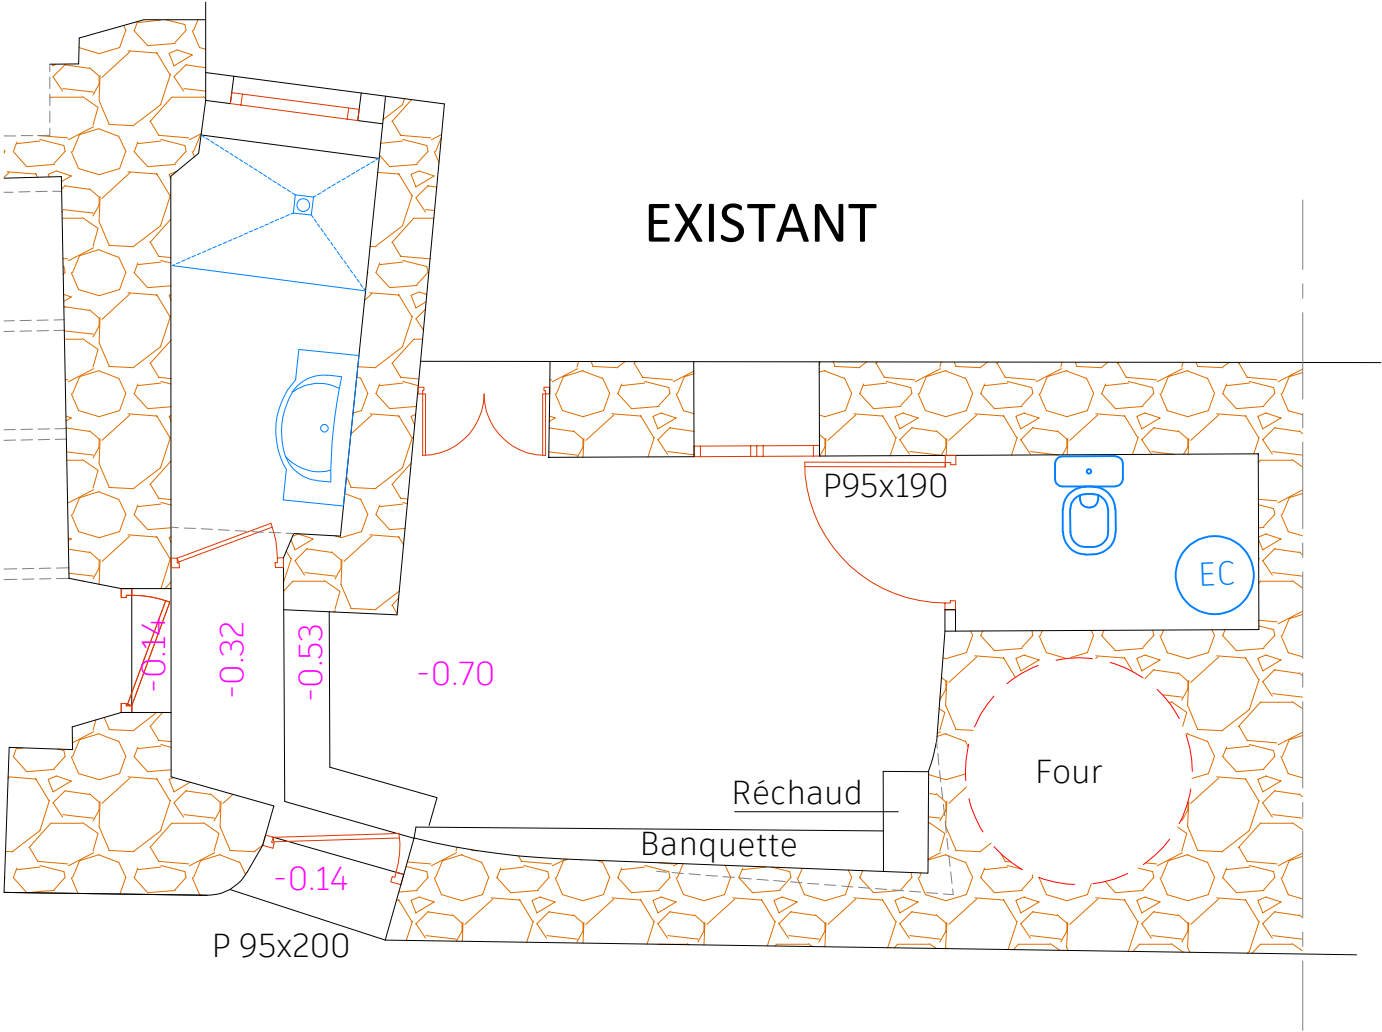

Pare-douche vitré
évacuation à reprendre Sous VS

Plan vasque à déplacer
de 10cm sur la droite

cloison en appui sur
la marche inférieure

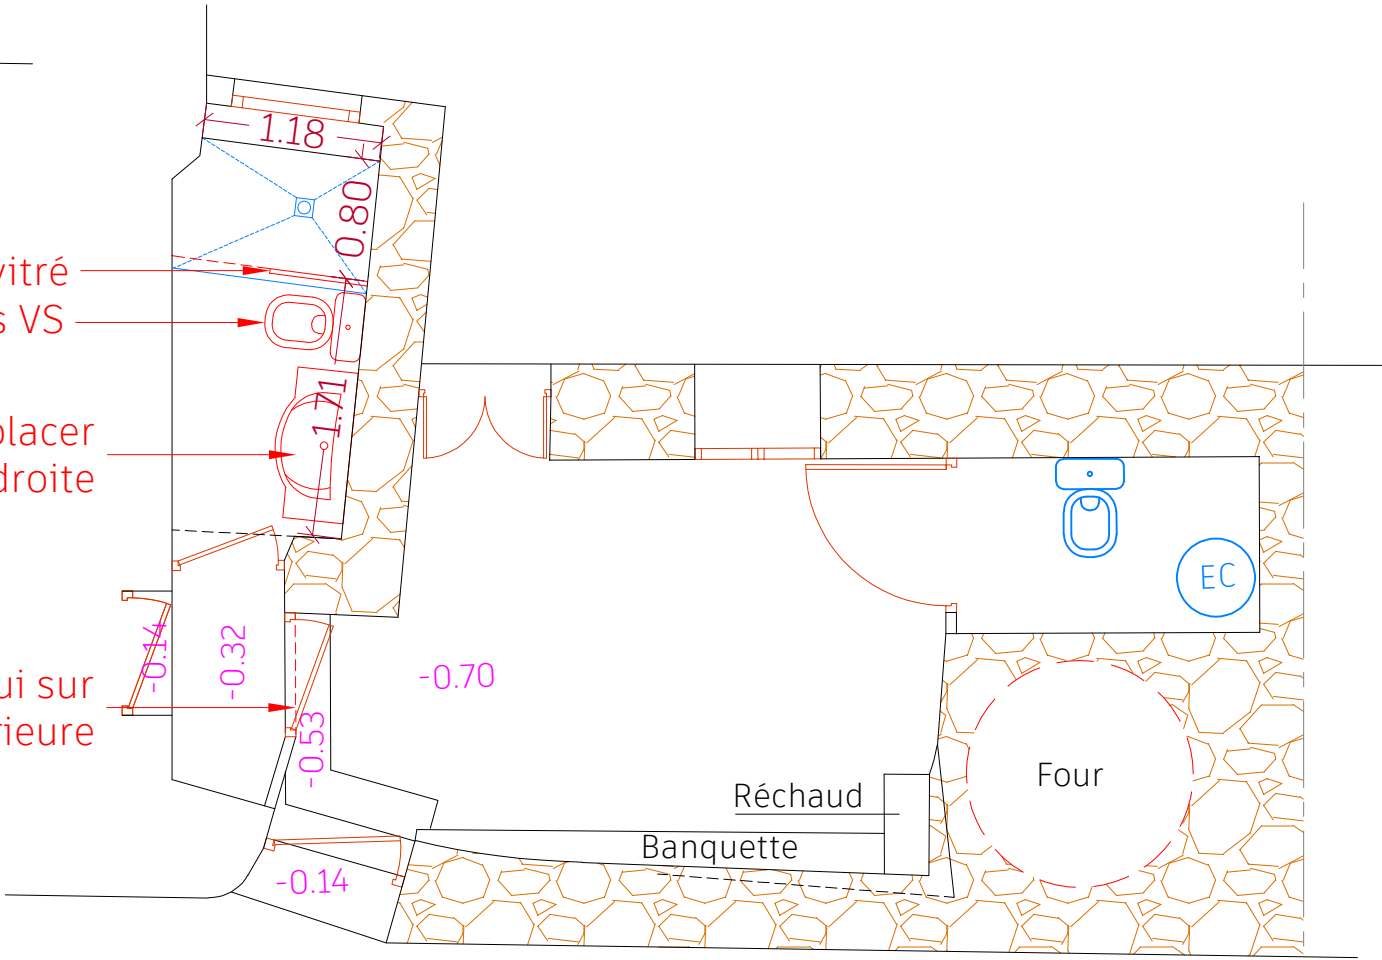

Proposition de réaménagement